

1E VERDIEPING 1:50

**Renvooi**

	krugpluk		pv panelen (bv elektra conform epc)
	koelkast		pv panelen (triple Solar) bv warmtepomp conform epc
	wasmachine		
	wasdroger		
	warmtepomp		
	wtw-unit		


**Symbolen verklaring**

- WCD, enkelvoudig met randaarde
- WCD, tweevoudig met randaarde
- Parlex
- Bedrade leiding
- Ledige leiding
- omvormer pv-panelen
- Lichtaansluitpunt, wand
- Centraaldoos
- Wisselschakelaar
- Enkelpolige schakelaar
- Serieschakelaar
- Verlichtingsarmatuur waterdicht, wandmontage
- Bel
- Bel drukker
- Vloerverwarming
- Rond rooster afzuig wtw
- Rond rooster toevoer wtw
- Vloerverwarmings verdeler
- Rookmelder

**Alkortings verklaring**

- CAI :Centraal antenne inrichting
- utp :Data aansluiting
- AFZ :Afzuigkap
- VW :Vaatwasser
- KP :Kookplaat
- ALG :Algemeen
- LL :Loze leiding
- th :Thermostaat
- KK :Koelkast
- MAG :Magnetron
- vv :Vloerverwarming verdeler
- a :Schakel letter

- materialen conform technische omschrijving  
- afmetingen voor en achterin conform situatietekening  
- positie voorster conform situatietekening  
- erfafscheiding conform technische omschrijving en locatie conform situatietekening  
- maatvoeringen zijn circa maten en gemeten op ruwe afwerking

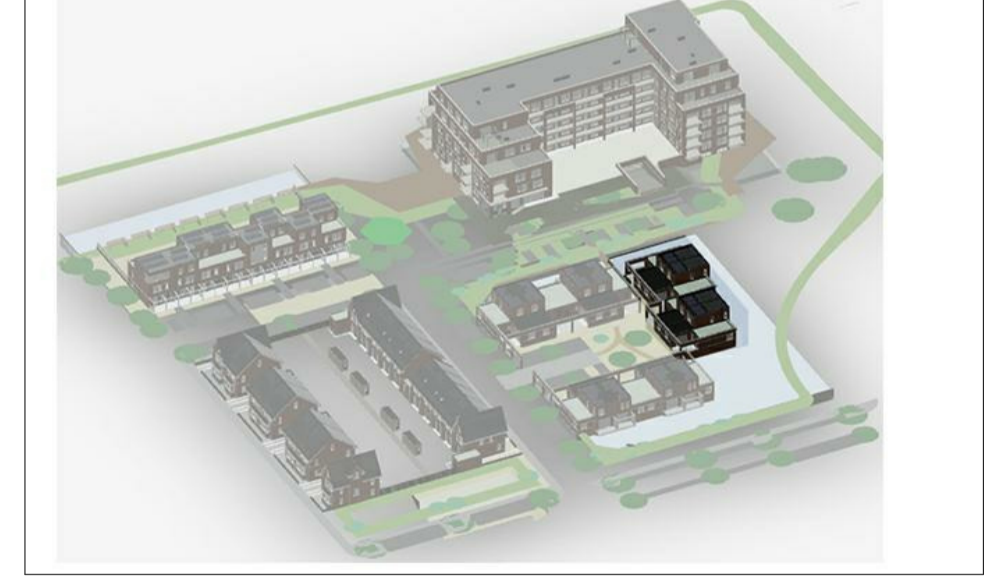

project:  
Waterrijk Ridderkerk  
Type P: Waterlelie  
12 Patowoningen  
bladomschrijving:  
Fase: Verkoop contracttekeningen  
Blok 4.2: 1e verdieping

**HERKON**  
HERKON GROUP

schaal: 1:50  
formaat: A1 verlengd  
datum: 10-03-2020

A D  
B E  
C F

werknr:  
V2019-21  
bladnr:  
VT-4.2-03