


BEGANE GROND 1:50

Renvooi	
	knippluk
	kookkast
	kooktoestel
	wasmachine
	wasdroger
	warmtepomp
	wtw-unit
<b>Symbolen verklaring</b>	
	WCD, enkelvoudig met randaarde
	WCD, tweevoudig met randaarde
	Perflex
	Bedrade leiding
	Ledge leiding
	omvormer pv-panels
	Lichte aansluitpunt, wand
	Centraaldoos
	Wisselschakelaar
	Enkelpolige schakelaar
	Serieschakelaar
	Verlichtingsarmatuur waterdicht, wandmontage
	Bel
	Bel drucker
	Vloerverwarming
	Rond rooster afzuig wtw
	Rond rooster toevoer wtw
	Vloerverwarming verdeeler
	Rookmelder
<b>Afkortings verklaring</b>	
	Centraal antenne inrichting
	Data aansluiting
	Data aansluiting
	Afzuigkap
	Vaattwasser
	Kookplaat
	Algemeen
	Loze leiding
	Thermostaat
	Koelkast
	Magnetron
	Vloerverwarming verdeeler
	Schakel letter
<p>- materialen conform technische omschrijving</p> <p>- afmetingen voor en achteraan conform situatietekening</p> <p>- posities vorder conform situatietekening</p> <p>- etafelbreedte conform technische omschrijving en locale conform situatietekening</p> <p>- maatvoeringen zijn circa maten en gemeten op nieuwe afwerking</p>	

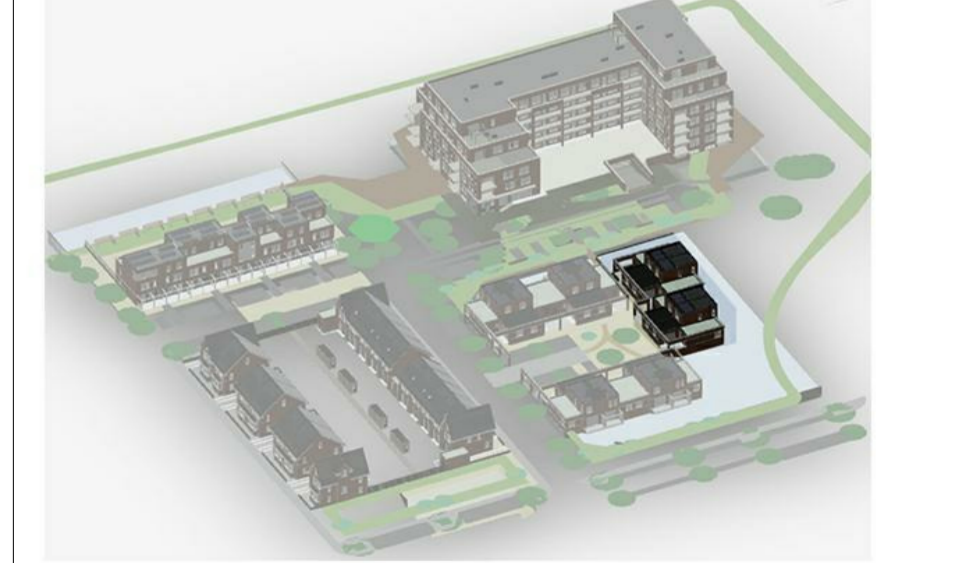

project: Waterrijk Ridderkerk  
 Type P: Waterlelie  
 12 Patiowoningen  
 bladomschrijving:  
 Fase: Verkoop contracttekeningen  
 Blok 4.2: begane grond

schaal: 1:50  
 formaat: A1 verlengd  
 datum: 10-03-2020

werkr:  
 V2019-21  
 bladnr:  
 VT-4.2-02