

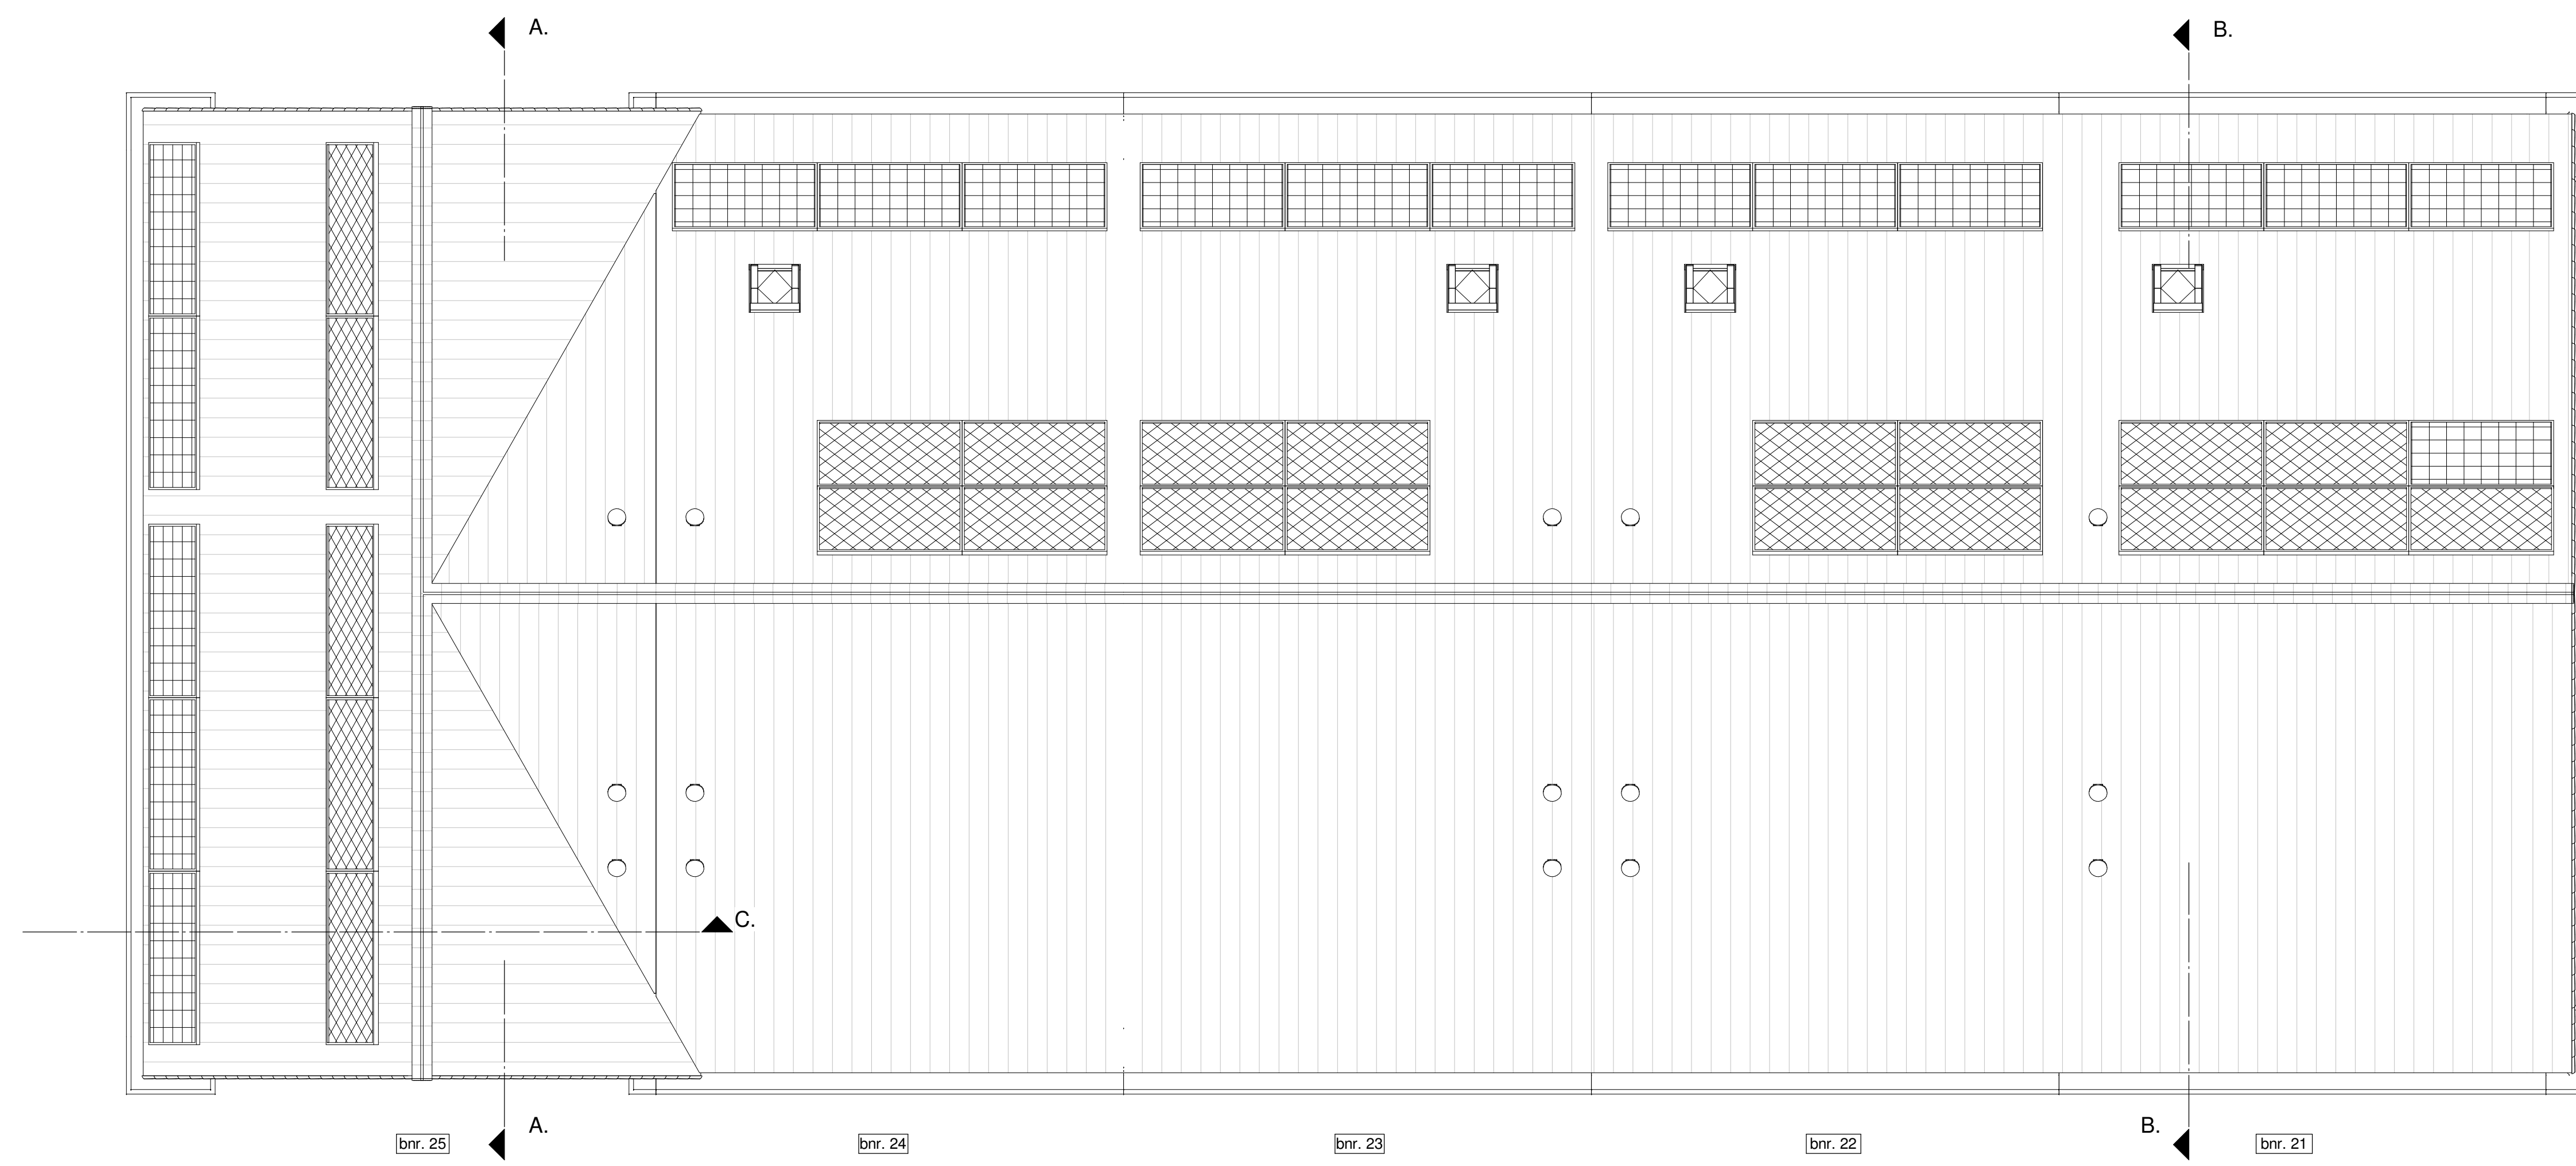


2E VERDIEPING 1:50

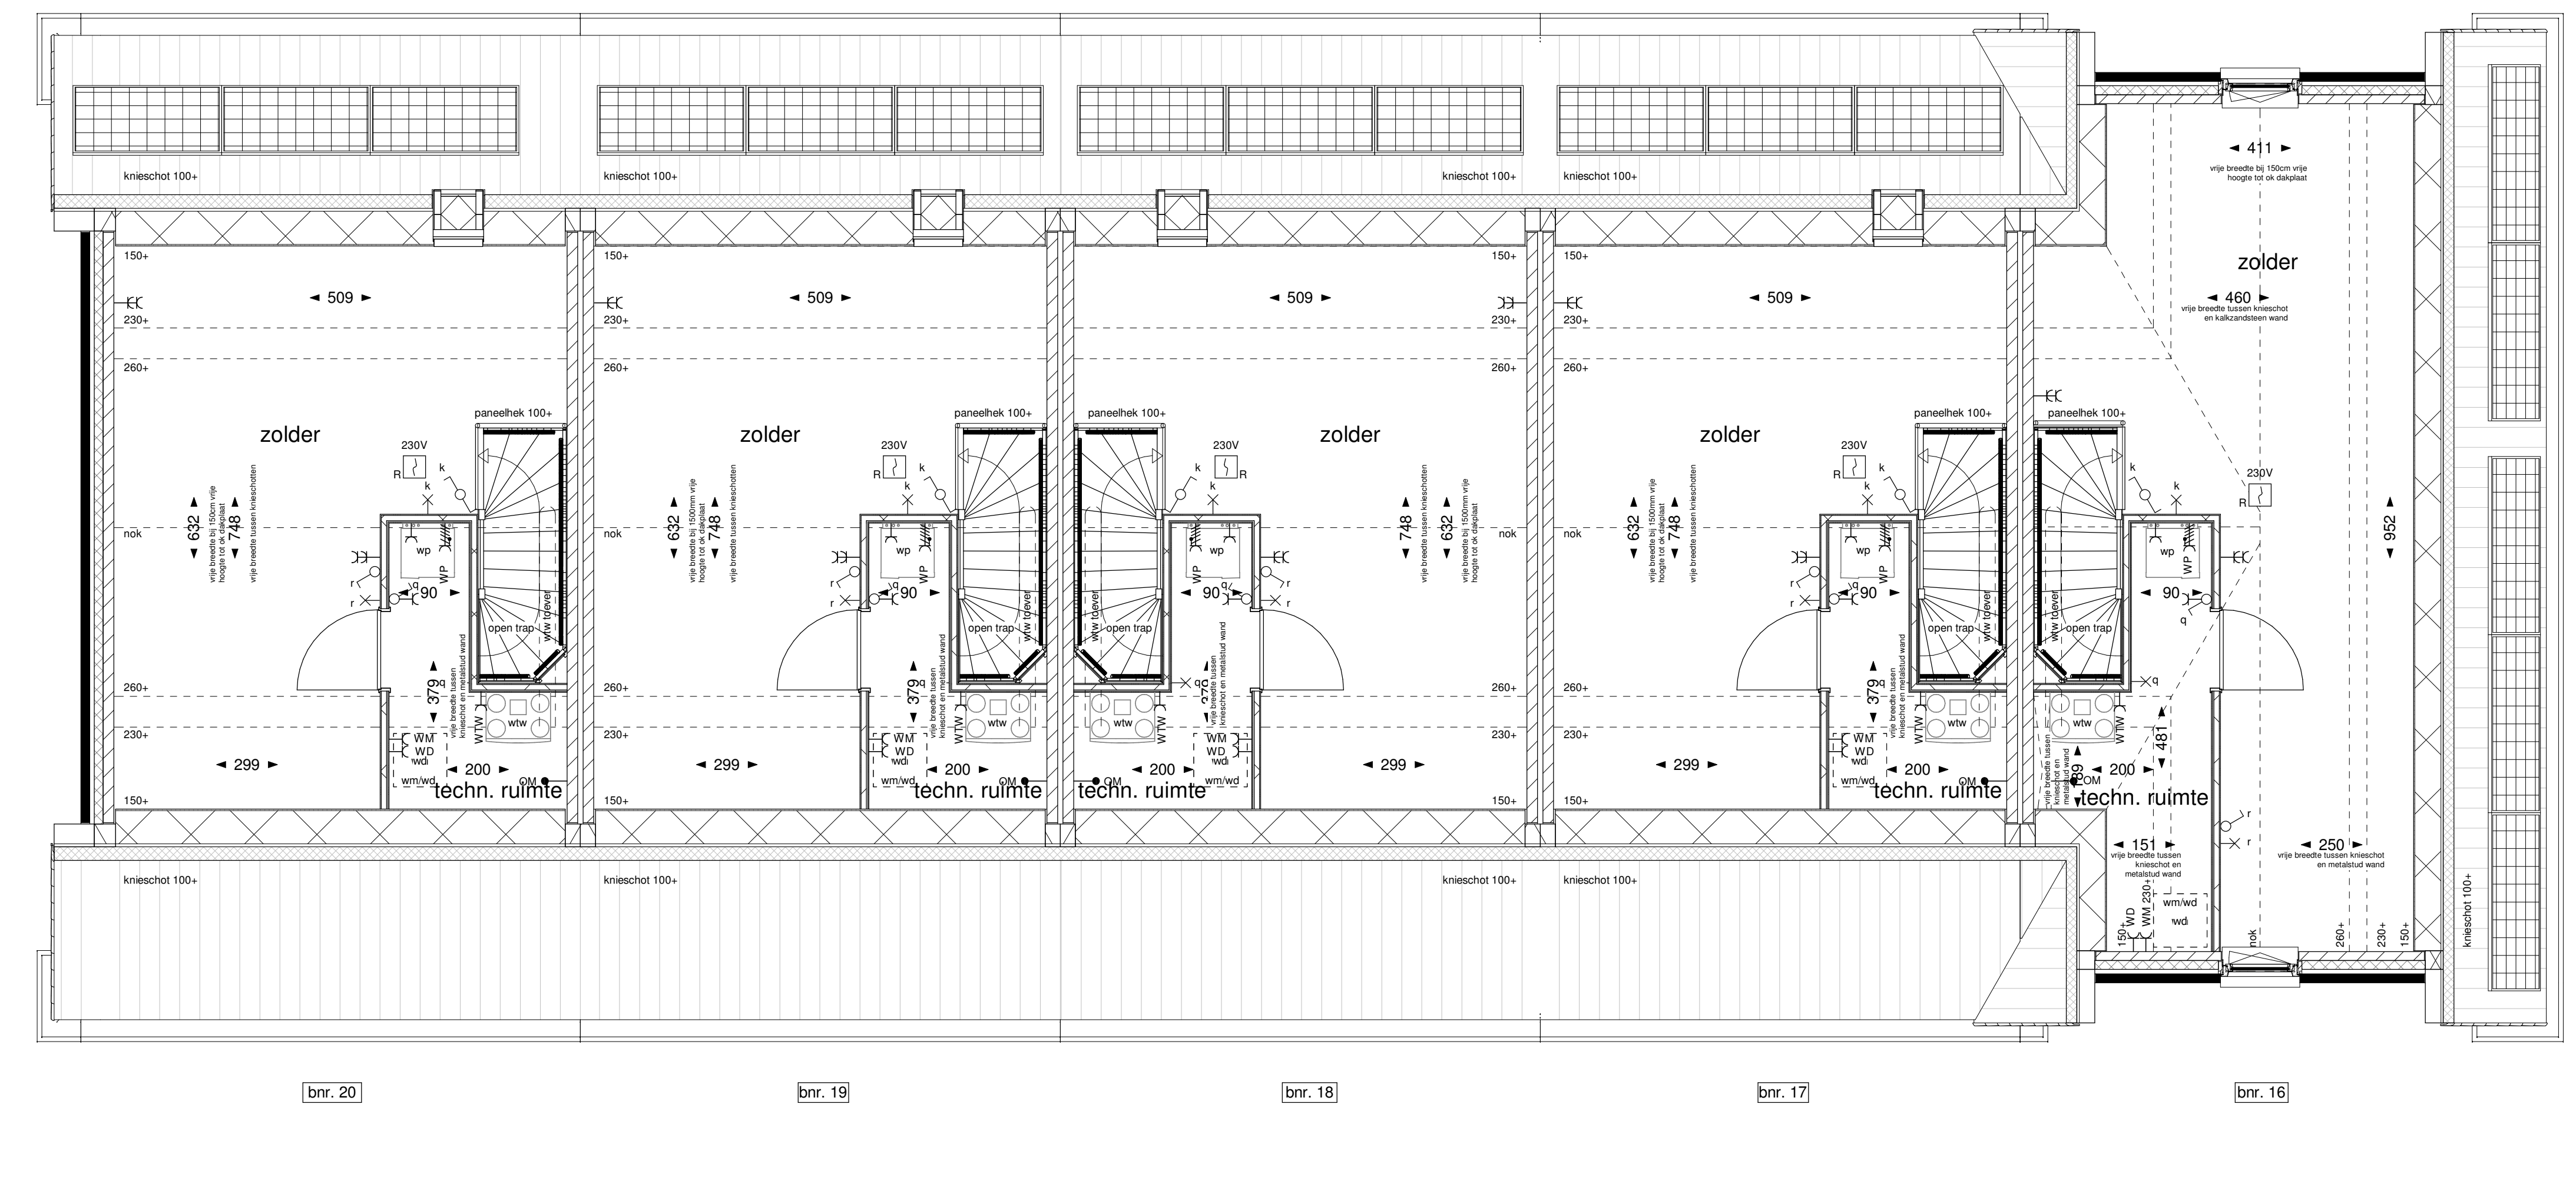

DAKAANZICHT 1:50

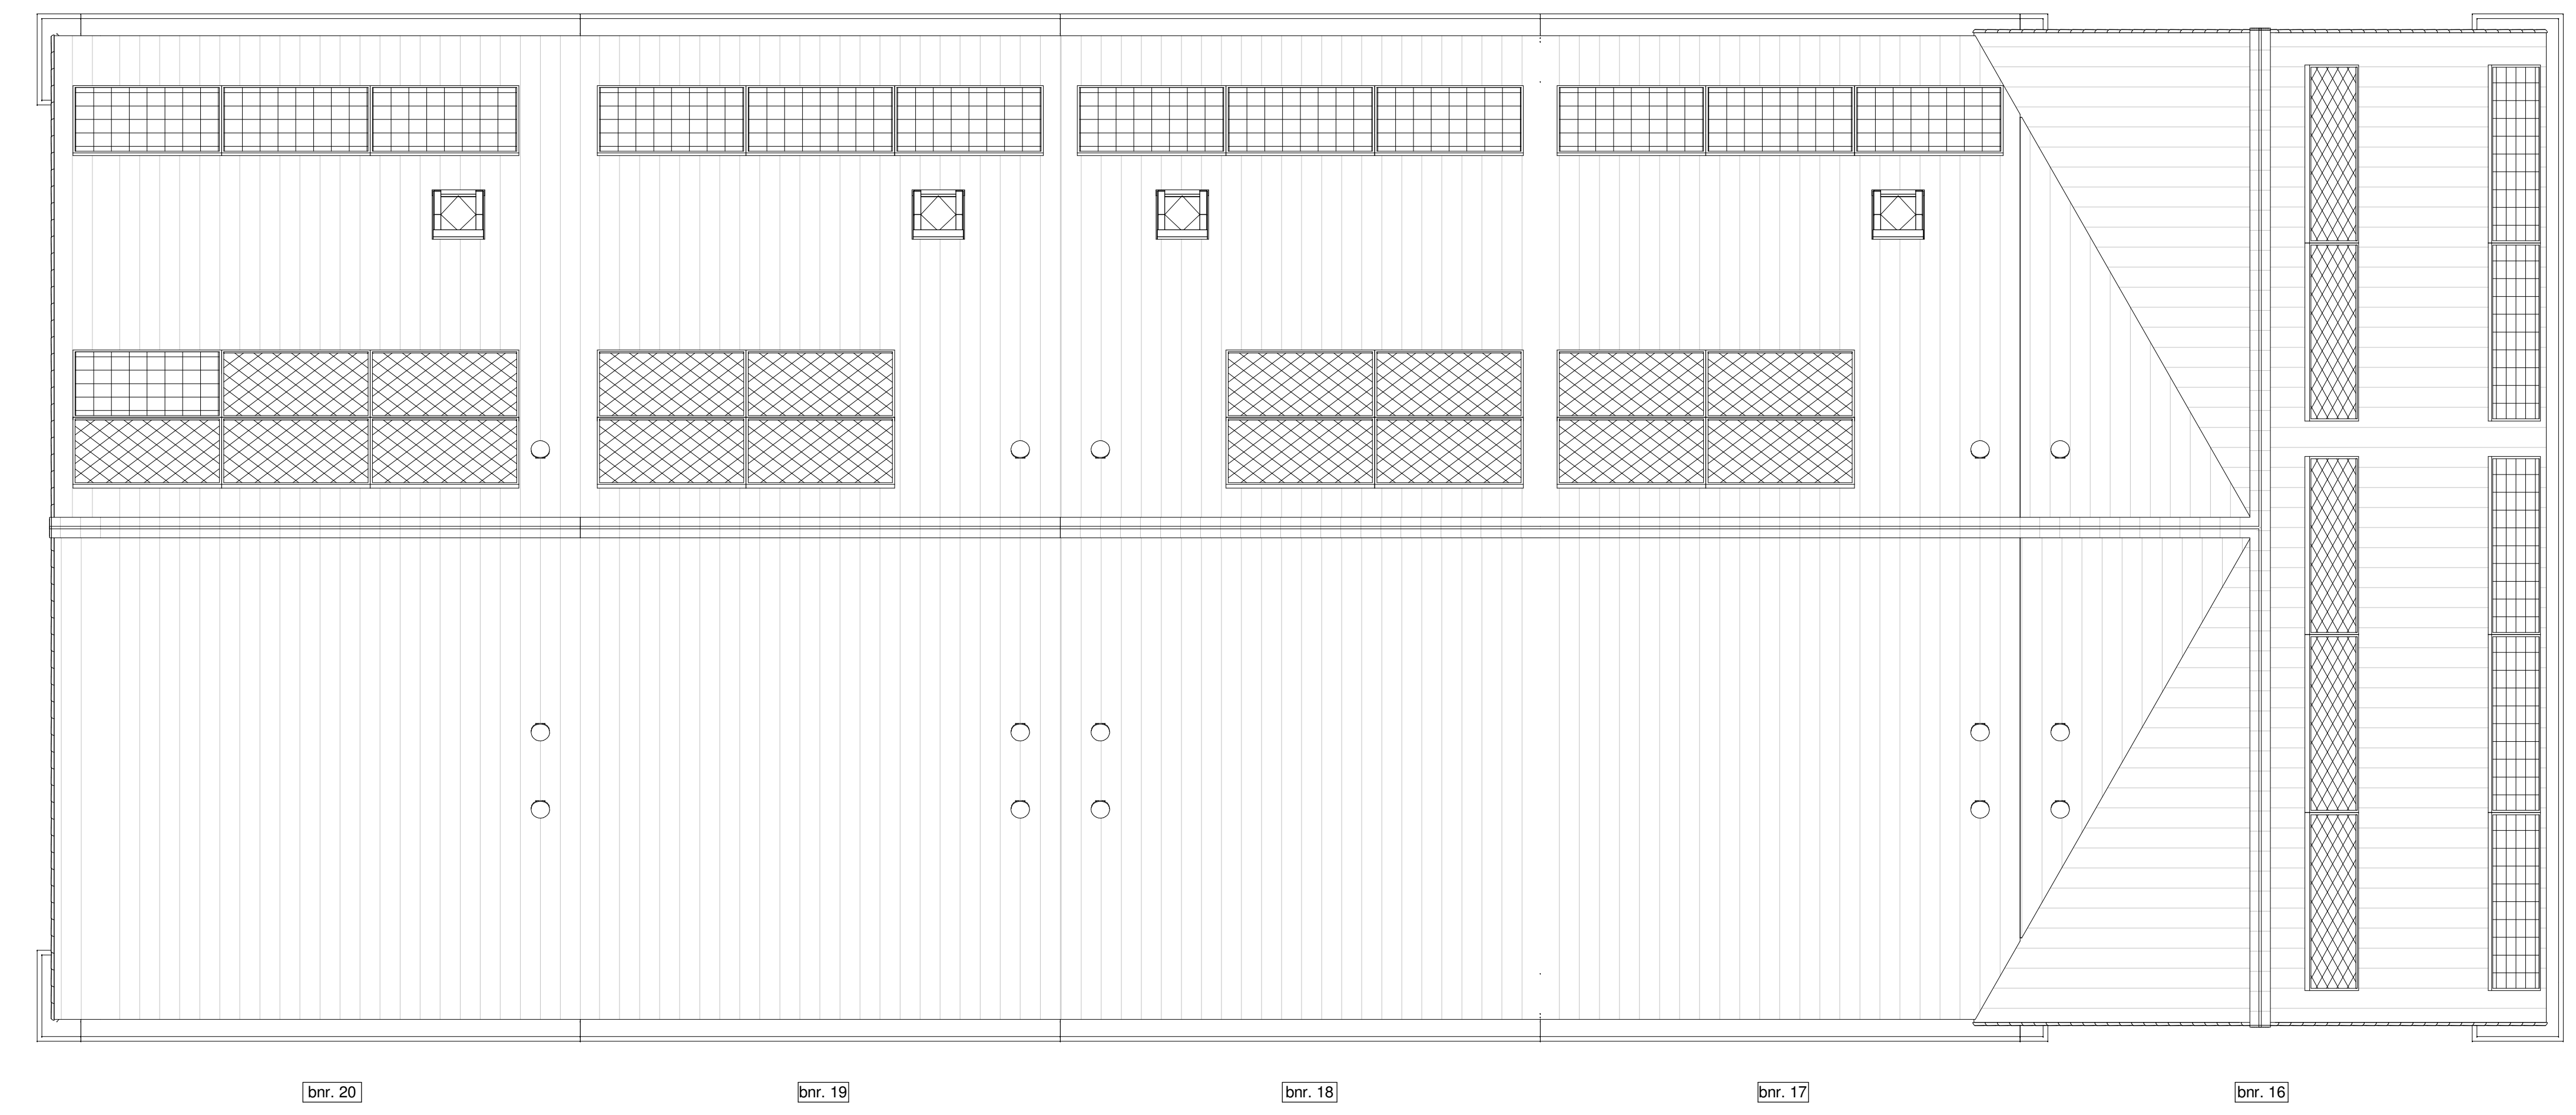

| Renvooi |  | Symbolen verklaring |  | Afbetings verklaring |                                 |
|---------|--|---------------------|--|----------------------|---------------------------------|
|         | kruk   |                     | WCD enkelvoudig met randstaaf  |                      | CAI Centraal antenne inrichting |
|         | warrappop  |                     | WCD tweevoudig met randstaaf   |                      | idp Data aansluiting            |
|         | wkr-uit  |                     | Parlex   |                      | AFZ Alzkap                      |
|         | koelkast   |                     | Bedrade leiding  |                      | VW Vastbeset                    |
|         | warrapstree                                      |                     | Ledige leiding   |                      | KP Kookplaat                    |
|         | warrapdop  |                     | omvormer pv-panelen  |                      | ALG Algemeen                    |
|         | pv-panelen 60w/elektr. conform epc               |                     | Lichtreclagepunt, wand   |                      | LL Loco leiding                 |
|         | pv-panelen 75w/elektr. conform epc               |                     | Centraalkoos   |                      | th Thermostaat                  |
|         | pv-panelen triple solar/bv warrappop conform epc |                     | Wireschakelaar   |                      | MK Koelkast                     |
|         |  |                     | Enkelpolige schakelaar   |                      | MAG Magnetron                   |
|         |  |                     | Serie-schakelaar   |                      | w Vloerverwarming verdeler      |
|         |  |                     | Verlichtingsarmatuur waterdicht, wandmontage                                     |                      | a Schakel letter                |
|         |  |                     | Bel drukker  |                      |                                 |
|         |  |                     | Bel drukker  |                      |                                 |
|         |  |                     | Rond rooster stilig wtw  |                      |                                 |
|         |  |                     | Rond rooster toevoer wtw   |                      |                                 |
|         |  |                     | Vloerverwarming verdeler   |                      |                                 |
|         |  |                     | Rookmelder   |                      |                                 |
|         |  |                     | -ruimten conform technische omschrijving   |                      |                                 |
|         |  |                     | -afmetingen naar en conform conform studeerboek                                  |                      |                                 |
|         |  |                     | -eindafmeting conform, tekenen te overschrijven en tekenen conform studieboeking |                      |                                 |
|         |  |                     | -ruimtesymbolen op-voor tekenen op teken tekening                                |                      |                                 |
|         |  |                     |  |                      | -afbetonwands ruits             |

