


blok 4-2

BEGANE GROND 1:50

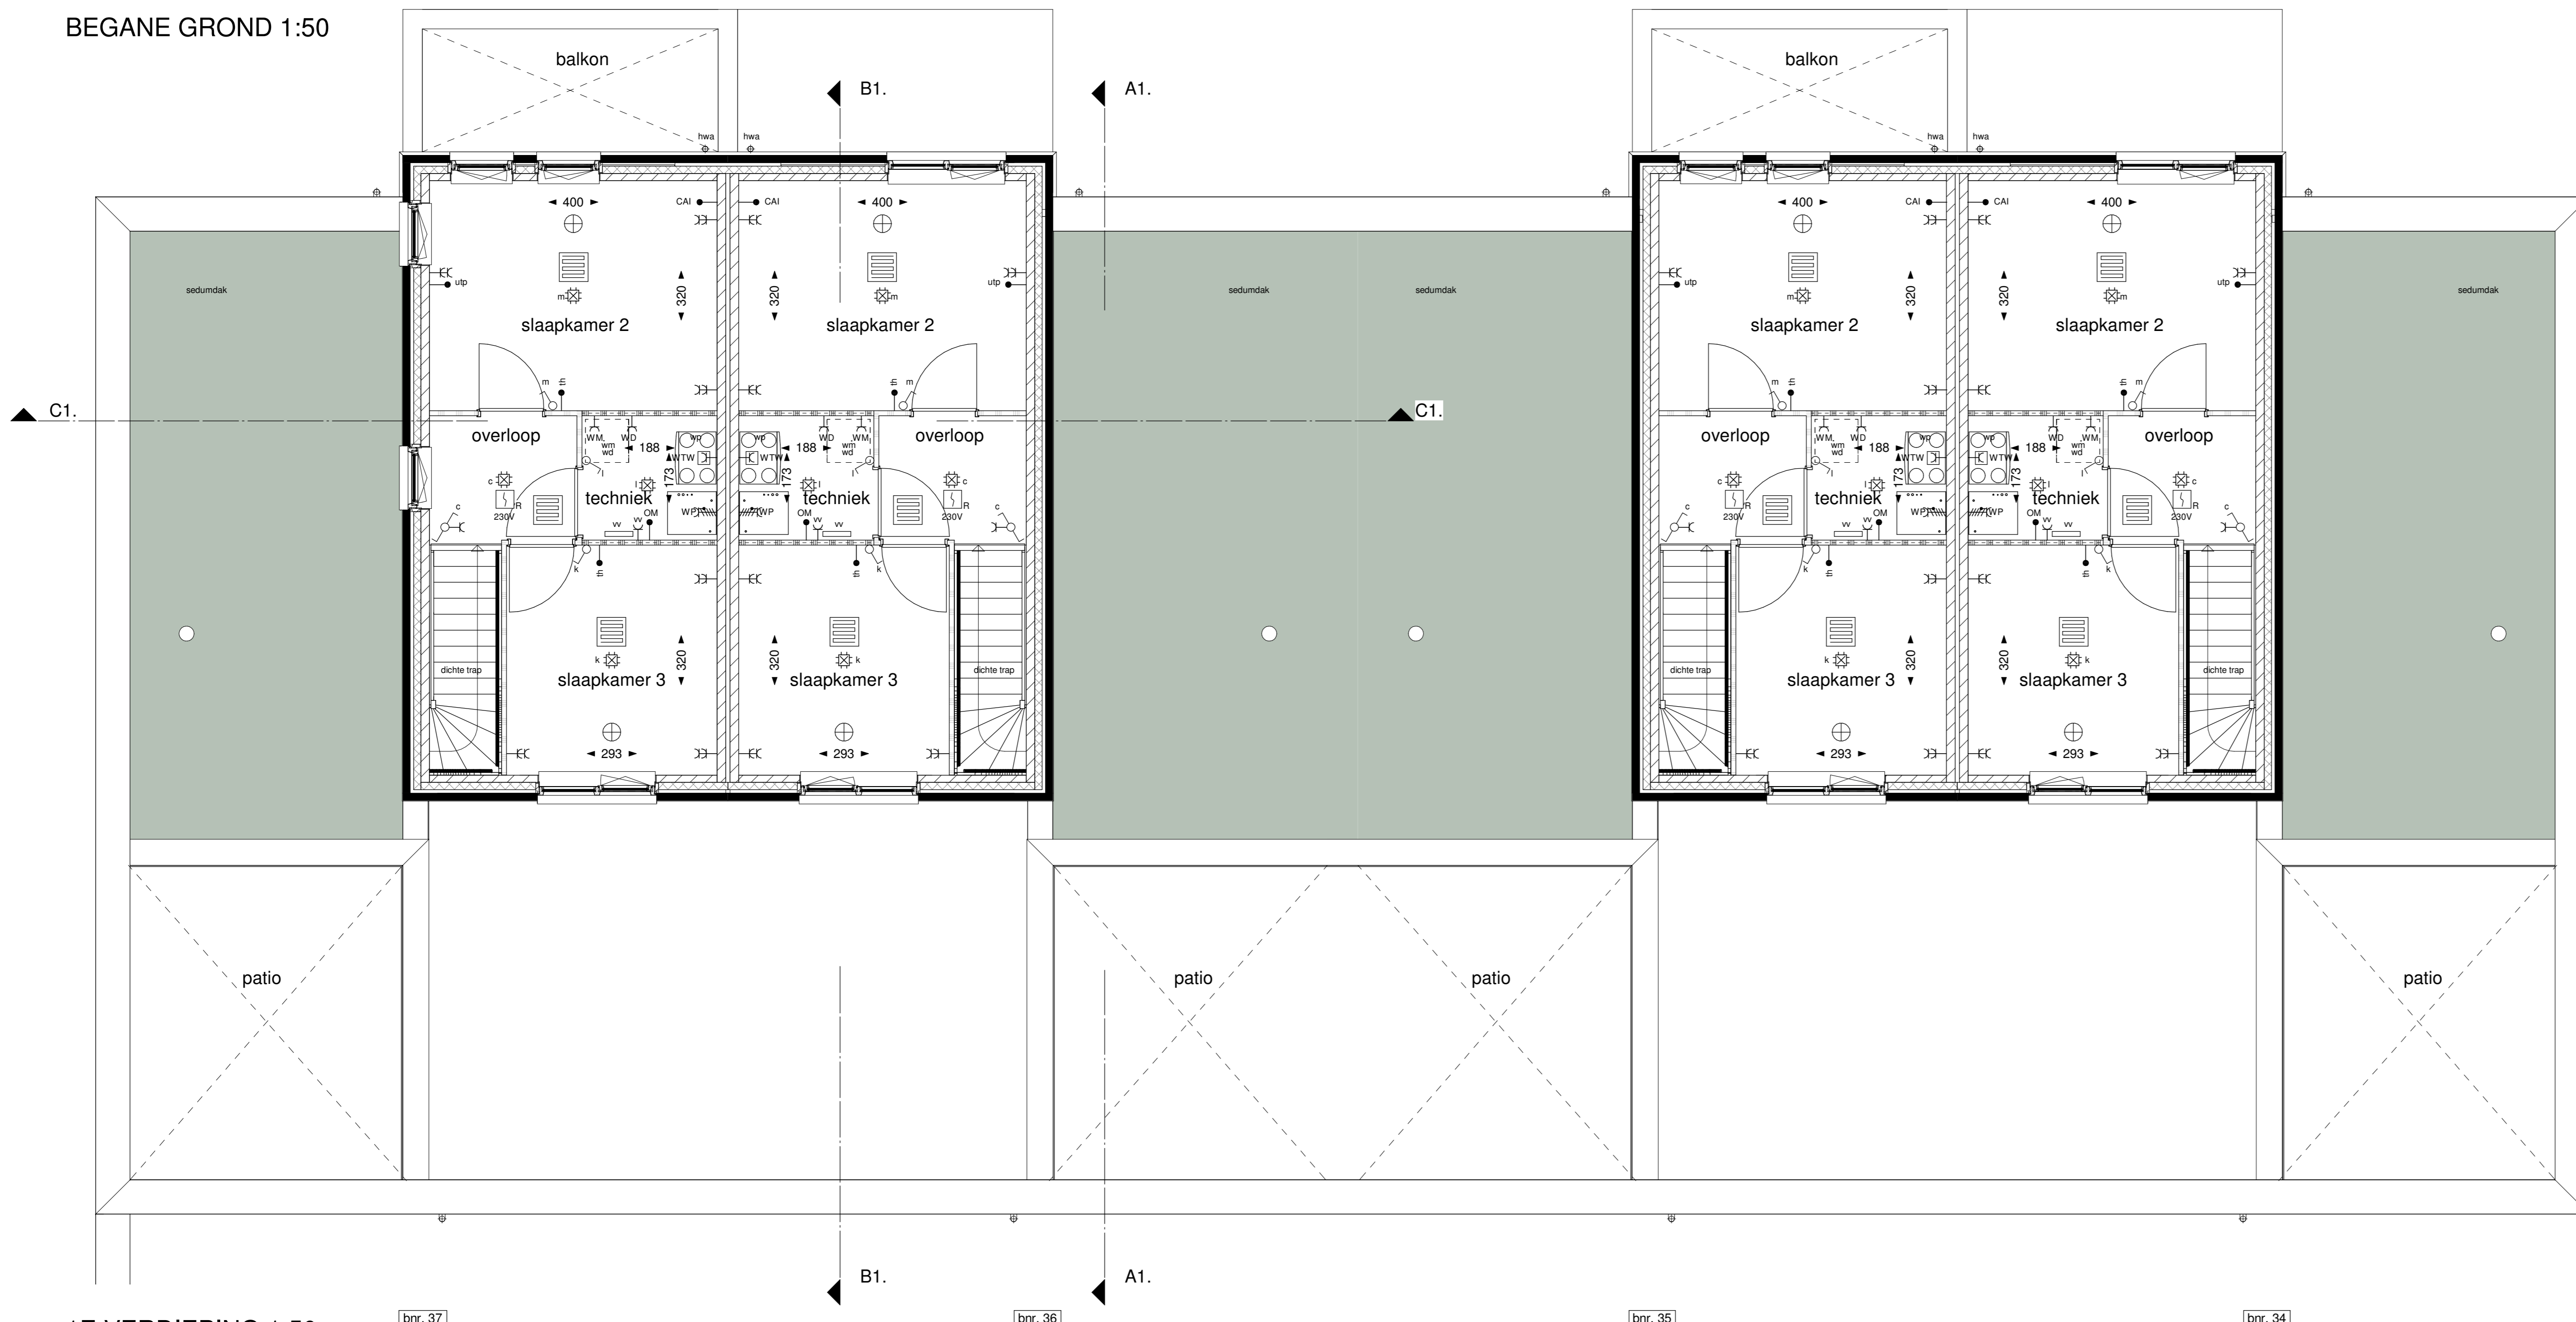

1E VERDIEPING 1:50

Renvoor


	keuken		vloerwarming elektrisch
	keuken		vloerwarming water
	wasmachine		
	wasdroger		
	warmtepomp		
	water unit		

Symbolen verklaring

	WCD, enkelvoudig met randaarde
	WCD, tweevoudig met randaarde
	Parafix
	Bedrade leiding
	Ledige leiding
	Lichte aansluitpunt, wand
	Centraaldoos
	Wisselschakelaar
	Enkelpolige schakelaar
	Serieschakelaar
	Verlichtingsarmatuur waterdicht, wandmontage
	Bel
	Bel drukker
	Vloerverwarming
	Rond rooster afzuig wtw
	Rond rooster boventw wtw
	Vloerverwarming verdeler
	Rookmelder

Afvoeringverklaring

	Centraal antenne inrichting
	Data aansluiting
	Afzuigkap
	Vaotwasser
	Kookplaat
	Algemeen
	Loze leiding
	Thermostaat
	Koelkast
	Magetron
	Vloerverwarming verdeler
	Schakel letter

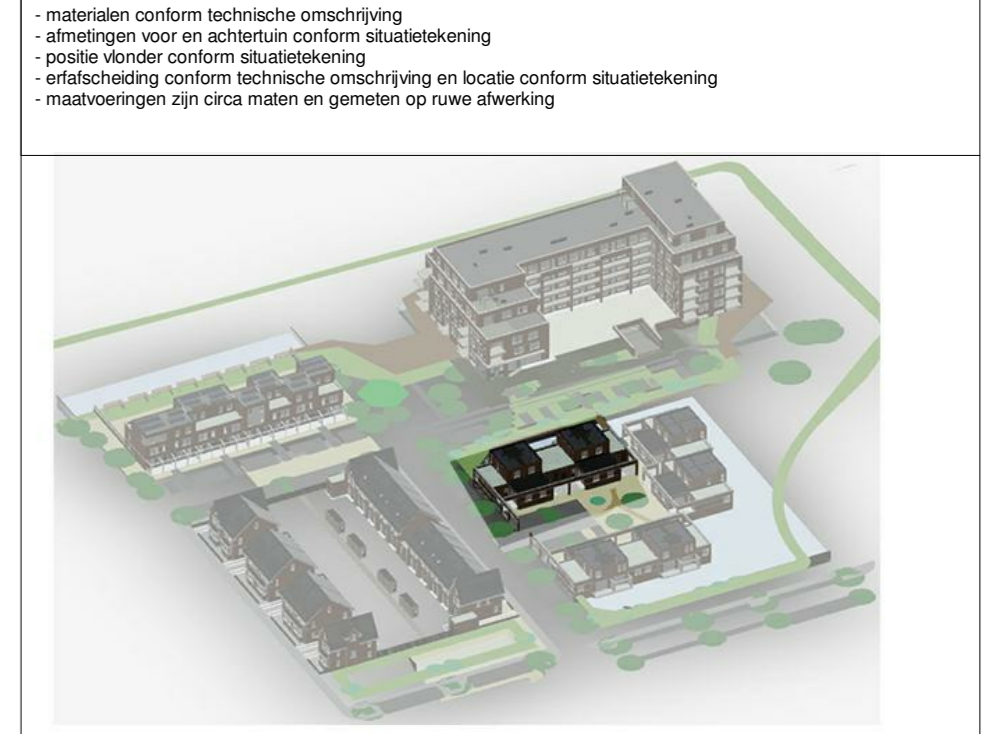

project:
Waterrijk Ridderkerk
Type P: Waterlelie
12 Patowoningen
bidsomschrijving:
Fase: Verkoop contracttekeningen
Blok 4.1: begane grond en 1e verdieping

schaal: 1:50
formaat: A0
datum: 10-03-2020

werkn:
V2019-21
bladz:
VT-4.1-02