


BEGANE GROND 1:50

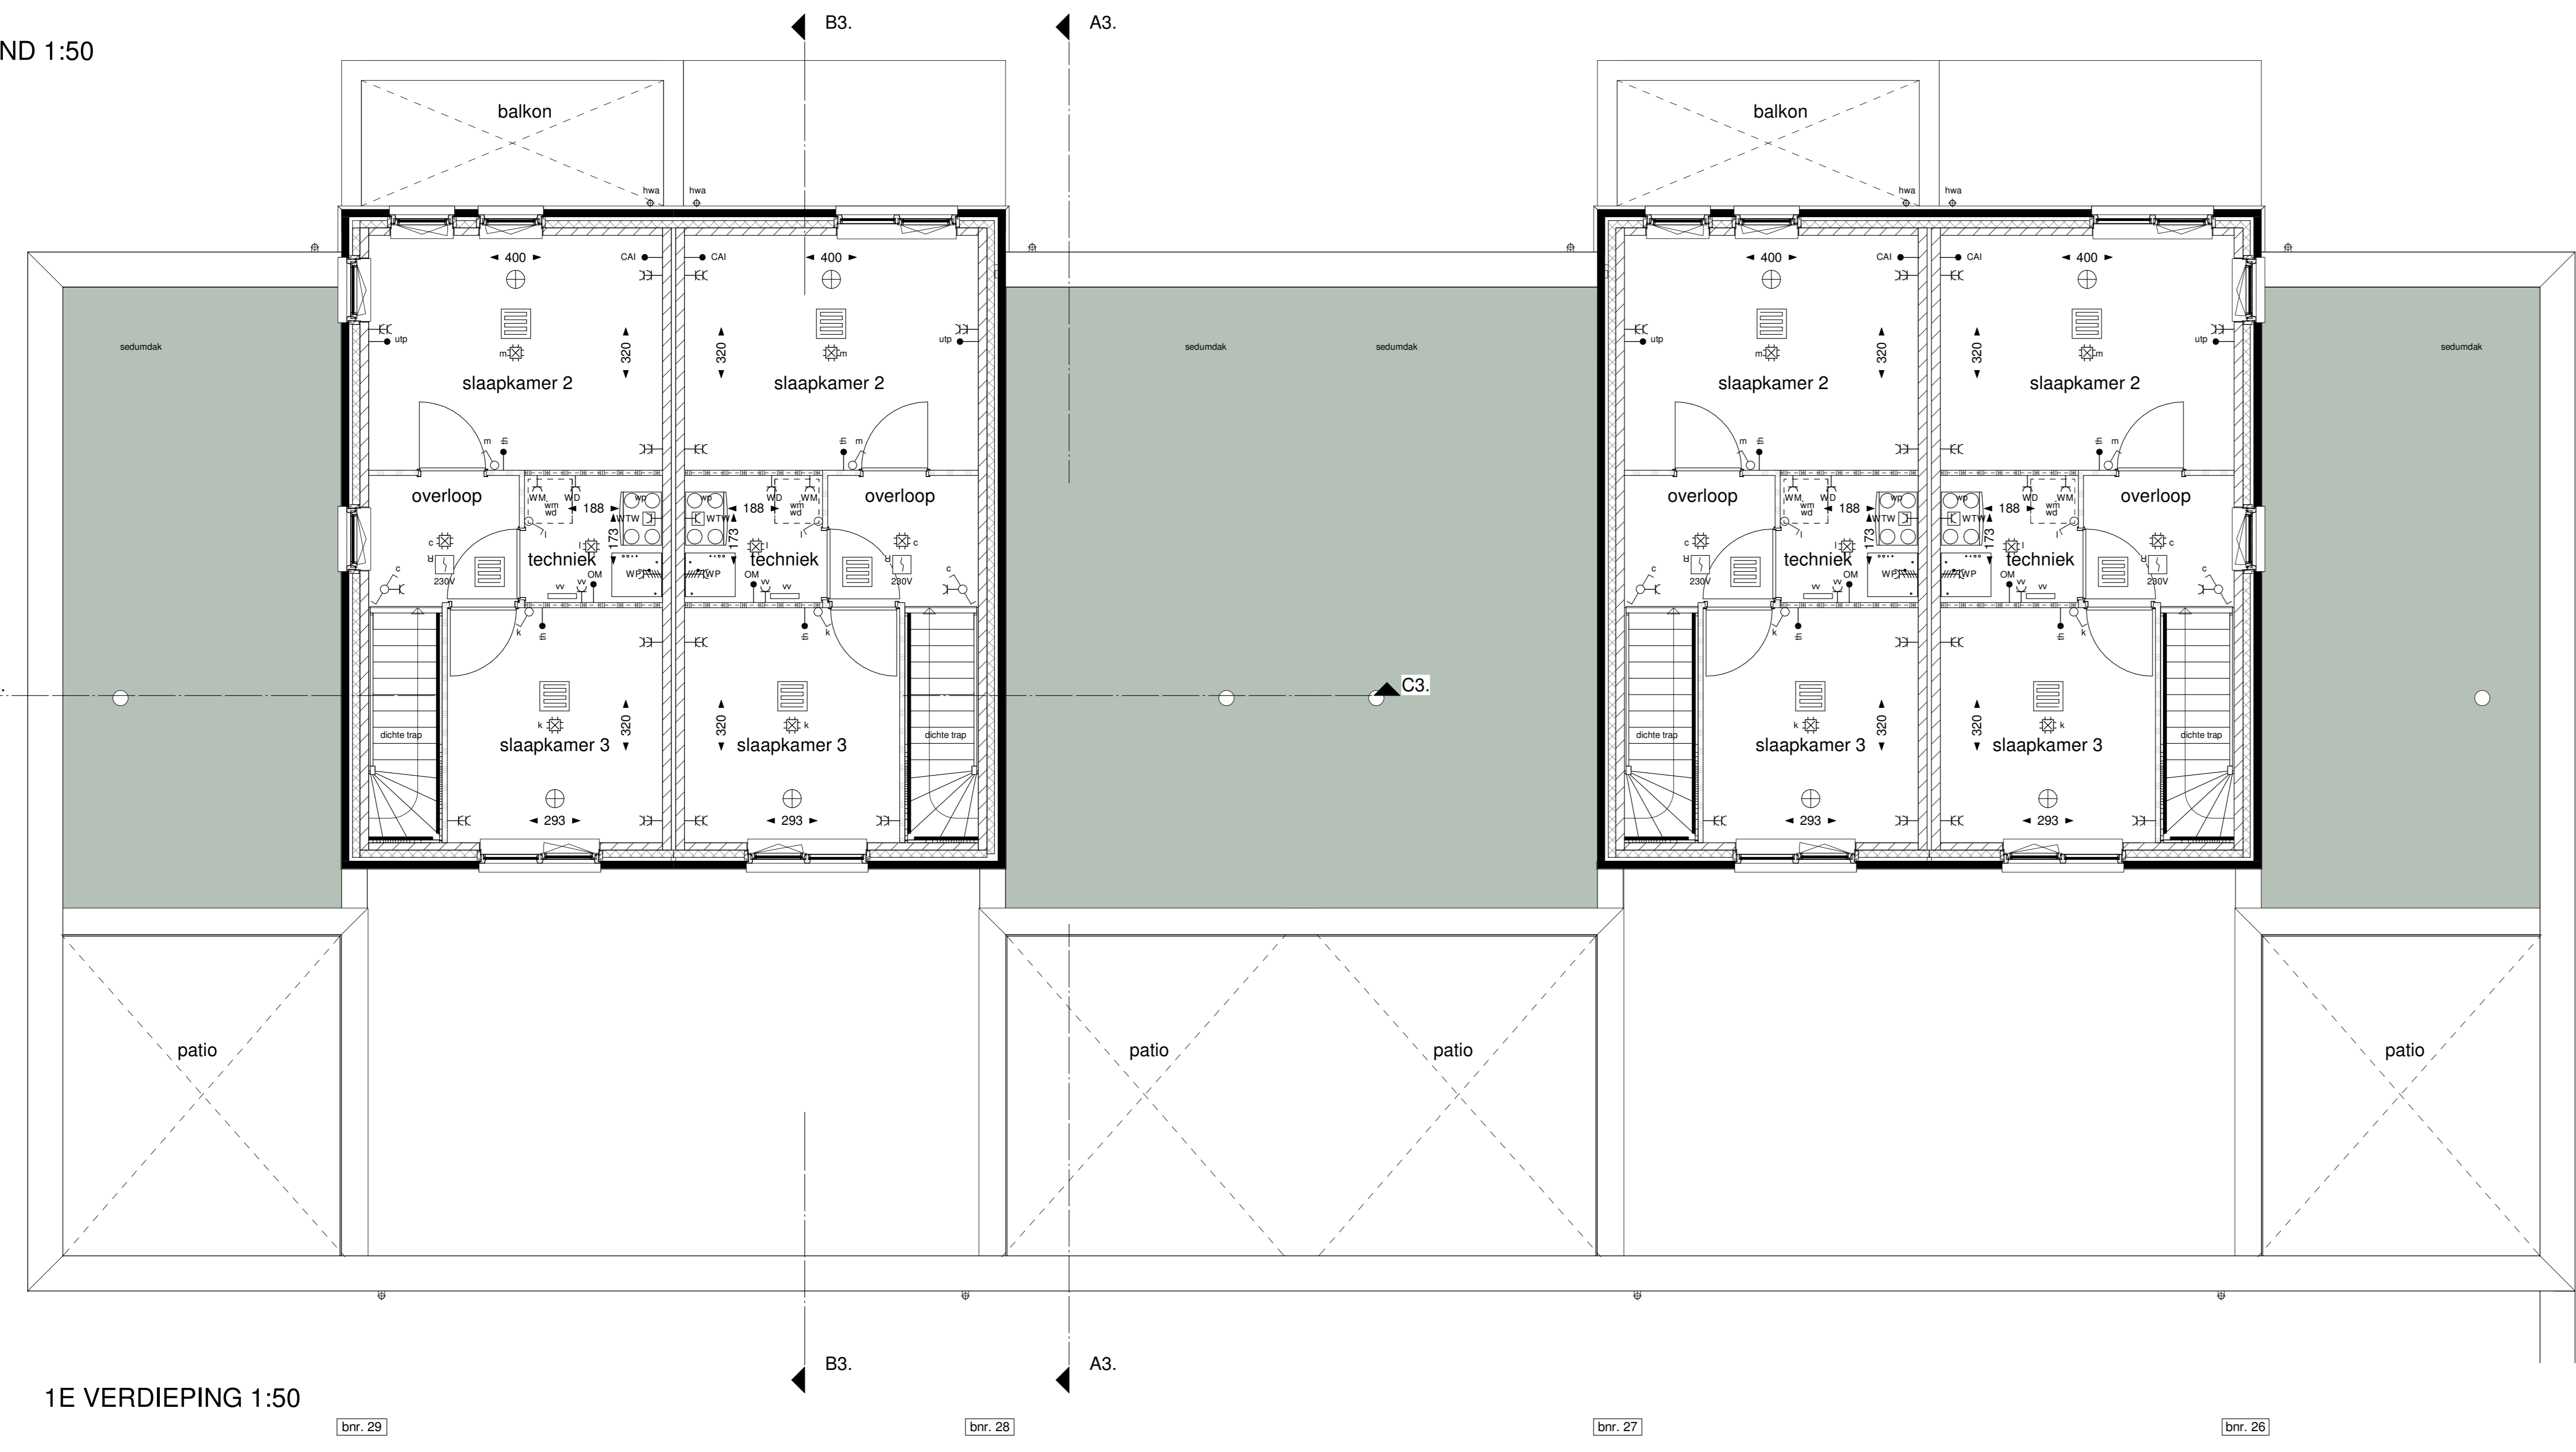

1E VERDIEPING 1:50

Renvooi

	keukeluc		pr paneel: 6v elektr
	keukast		conform epo
	keukboord		pr paneel: 10v Sola? 6v warmtepomp
	wasmachine		conform epo
	wastdruge		
	warmtepomp		
	afw-unit		


Symbolen verklaring

- WCD: enkelvoudig met randaarde
- WCD: tweevoudig met randaarde
- Pariteit
- Bedrade leiding
- Ledige leiding
- o: ontvanger pr-panelen
- Lichtaansluitpunt, wand
- Centraalbus
- Wisselschakelaar
- Enkeelpolige schakelaar
- Sensischakelaar
- Verlichtingsarmatuur waterdicht, wandmontage
- Bel
- Bel drucker
- Vloerverwarming
- Rond rooster afzigt w/w
- Rond rooster bovoer w/w
- Vloerverwarming verdeler
- Rookmelder

Alfabetische verklaring

- CAI: Centraal antenne inrichting
- up: Data aansluiting
- AFZ: Afzuigkap
- VW: Waswast
- KP: Keukplaat
- ALG: Algemeen
- LL: Looz leiding
- th: Thermostaat
- KK: Keukast
- MAG: Magnetron
- vw: Vloerverwarming verdeler
- a: Schakel letter

materiaal conform technische omschrijving
afmetingen voor en achter conform situatietekening
pookje vander conform situatietekening
erfafscheiding conform technische omschrijving en lokale conform situatietekening
maatvoering: zie situatietekening en gemeentelijke afmeting

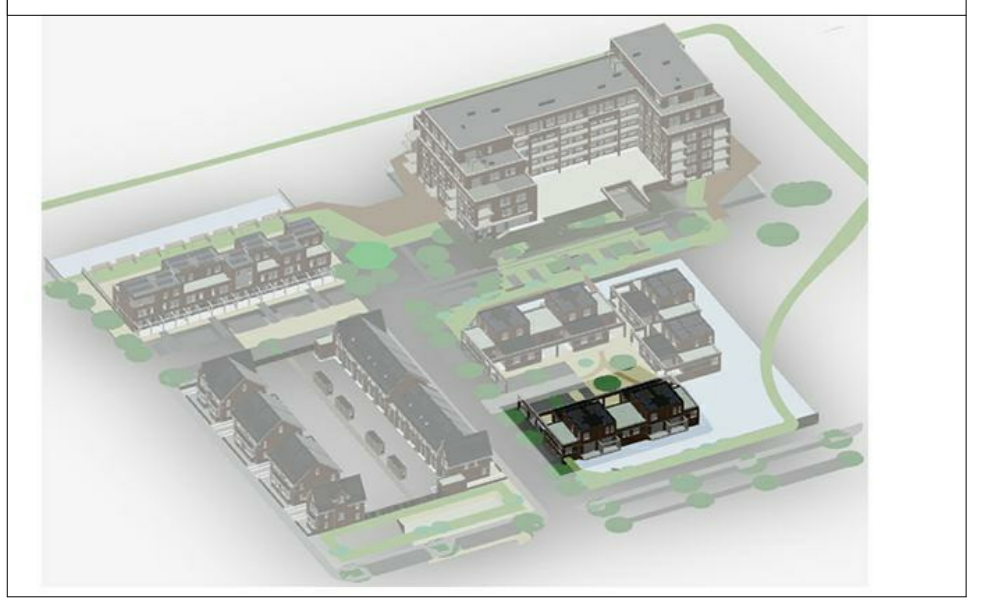

project:
Waterrijk Ridderkerk
Type P: Waterlelie
12 Patowoningen

Fase: Verkoop contracttekeningen
Blok 4.3: begane grond en 1e verdieping

werksnr:
V2019-21

schaal: 1:50 A D
formaat: A0 B E
datum: 10-03-2020 C F

HERKON

bladzijde:
VT-4.3-02